



Dieser Flurkartenauszug ist kein amtlicher Lageplan! Amtliche Lagepläne sind beim Vermessungsamt anzufordern!

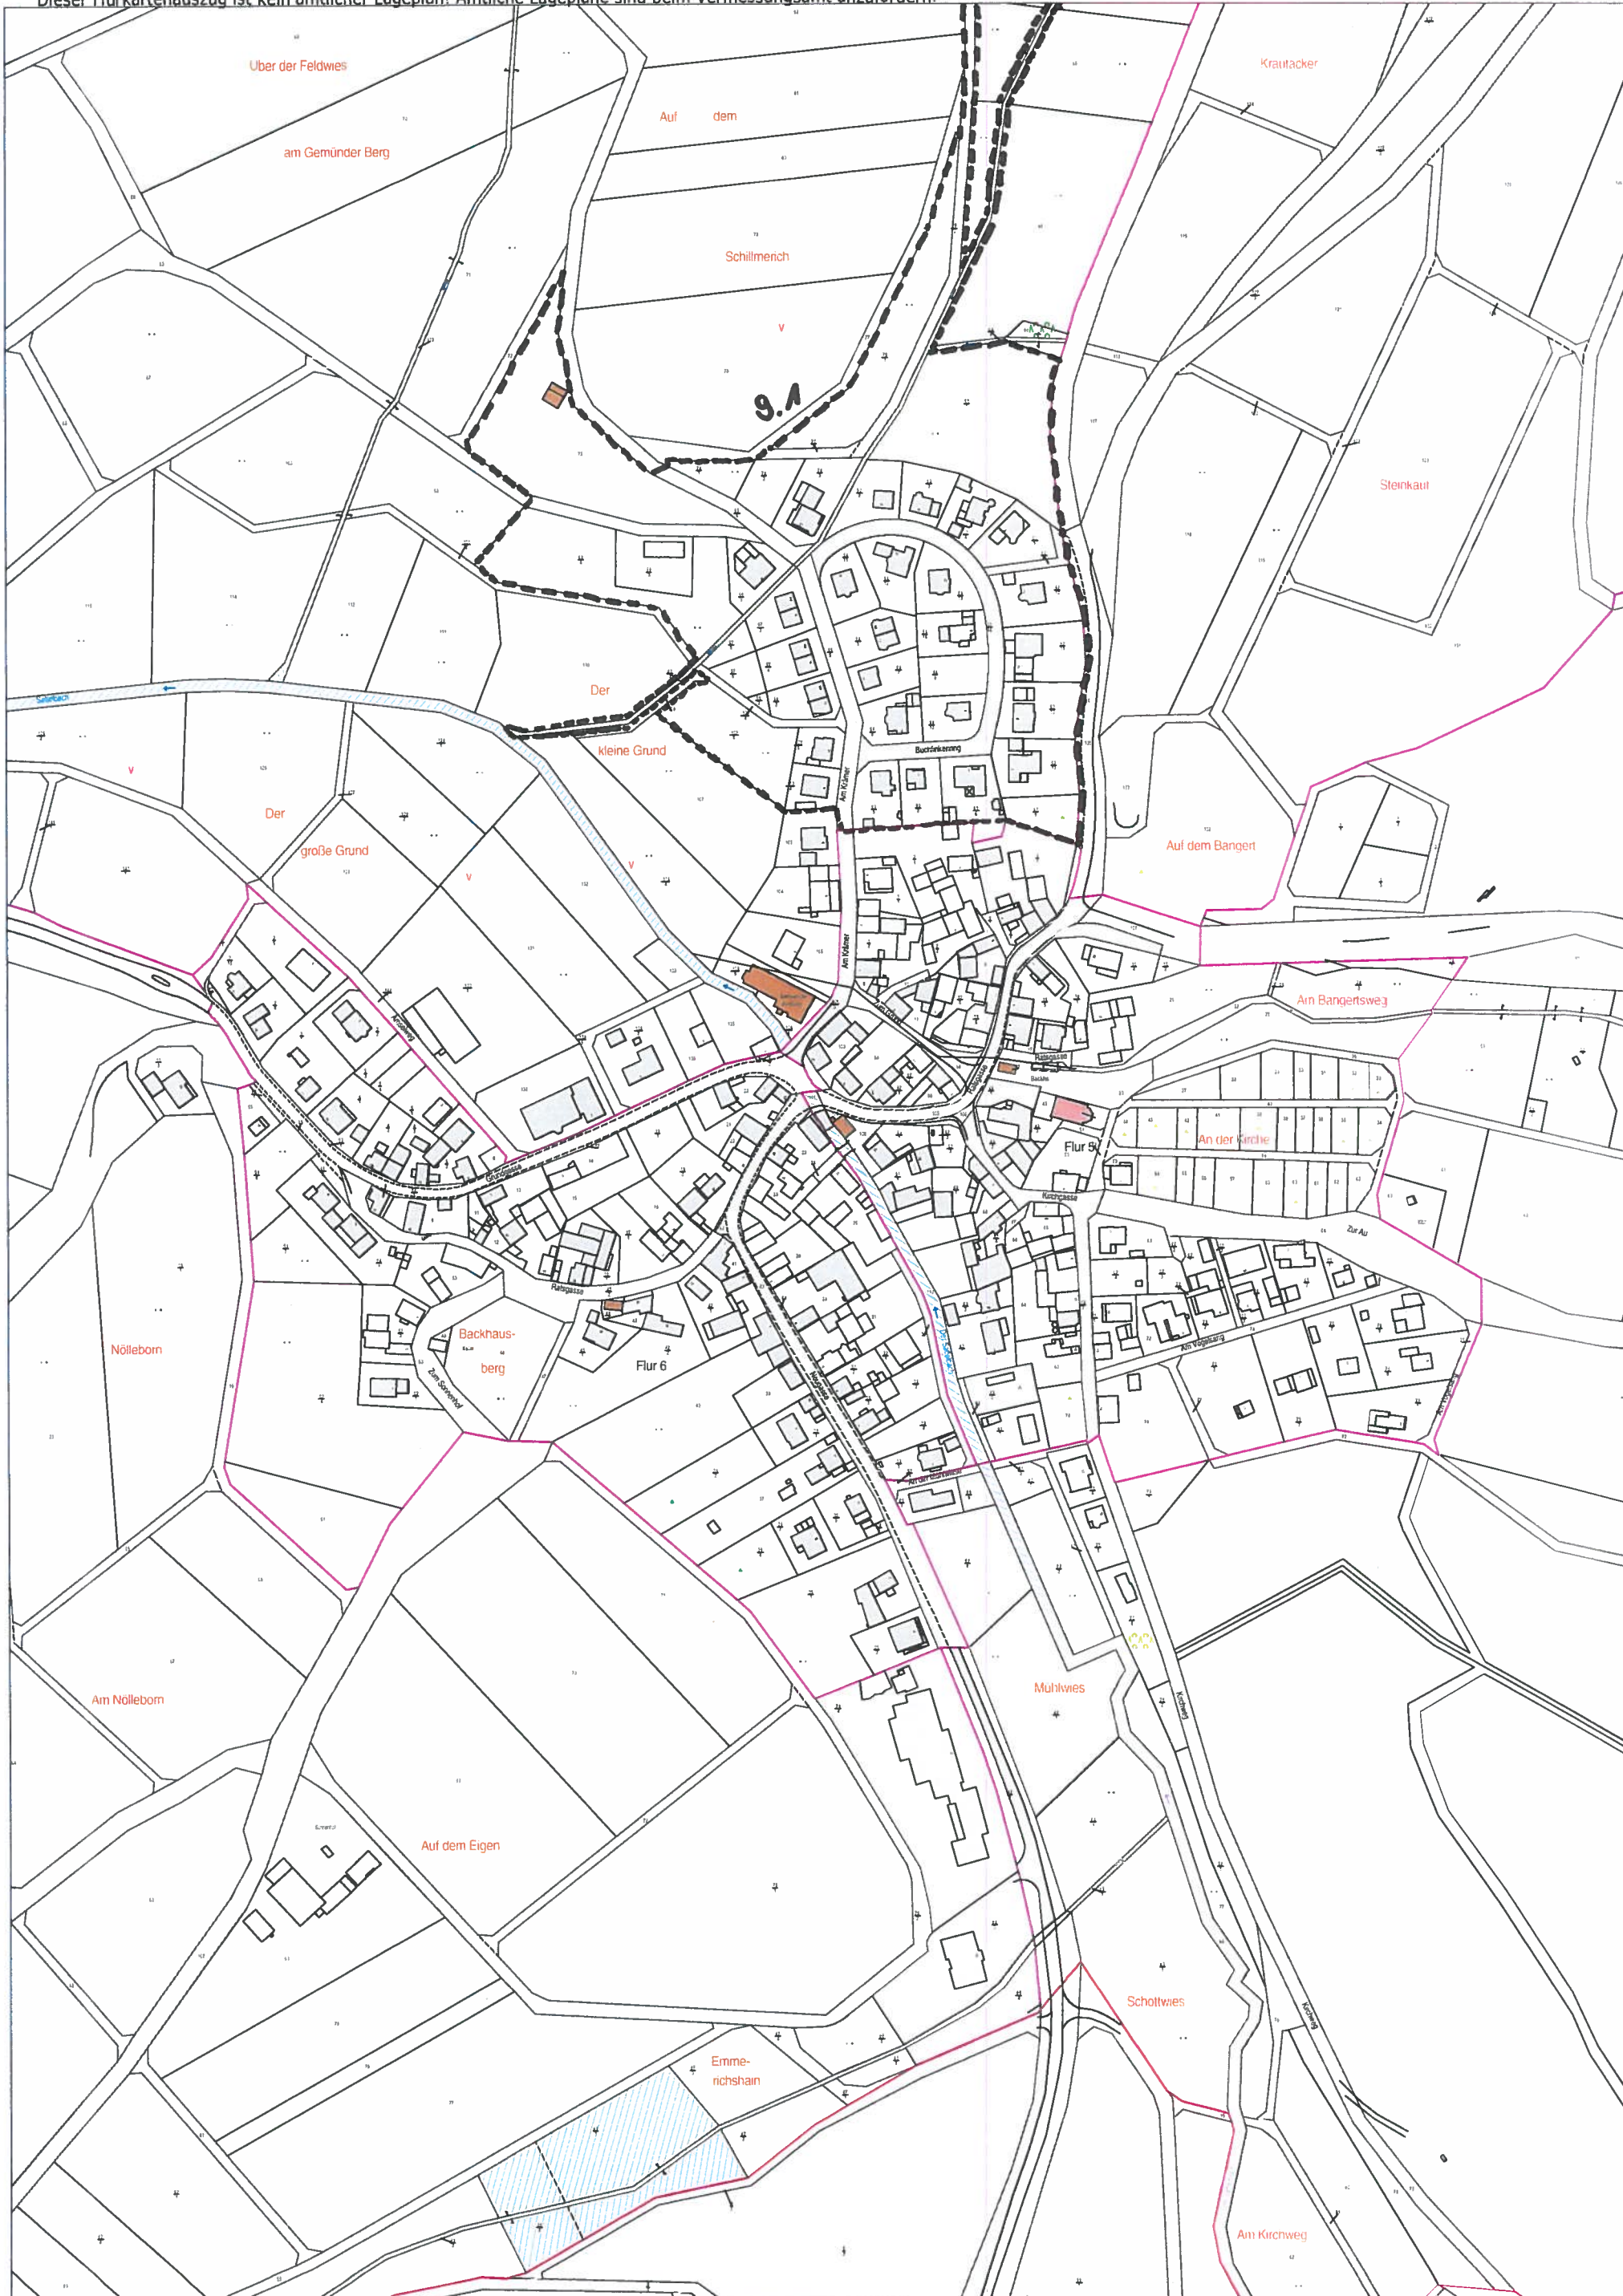

	<b>Gemeinde Weilrod</b>		Bearbeiter:	OT:	Datum:
	Am Senner 1 61276 Weilrod	Tel.: 06083-9509-0 Fax.: 06083-9509-26		Ndlk.	20. Jun 2013
			Flur:	Flst:	Maßstab:
					1:3000